Nord = 1.468.050,00

Nord = 1.468.050,00


Est = 4.625.150,00

Est = 4.625.600,00

Particolare fosso di guardia in cls



scala 1:10

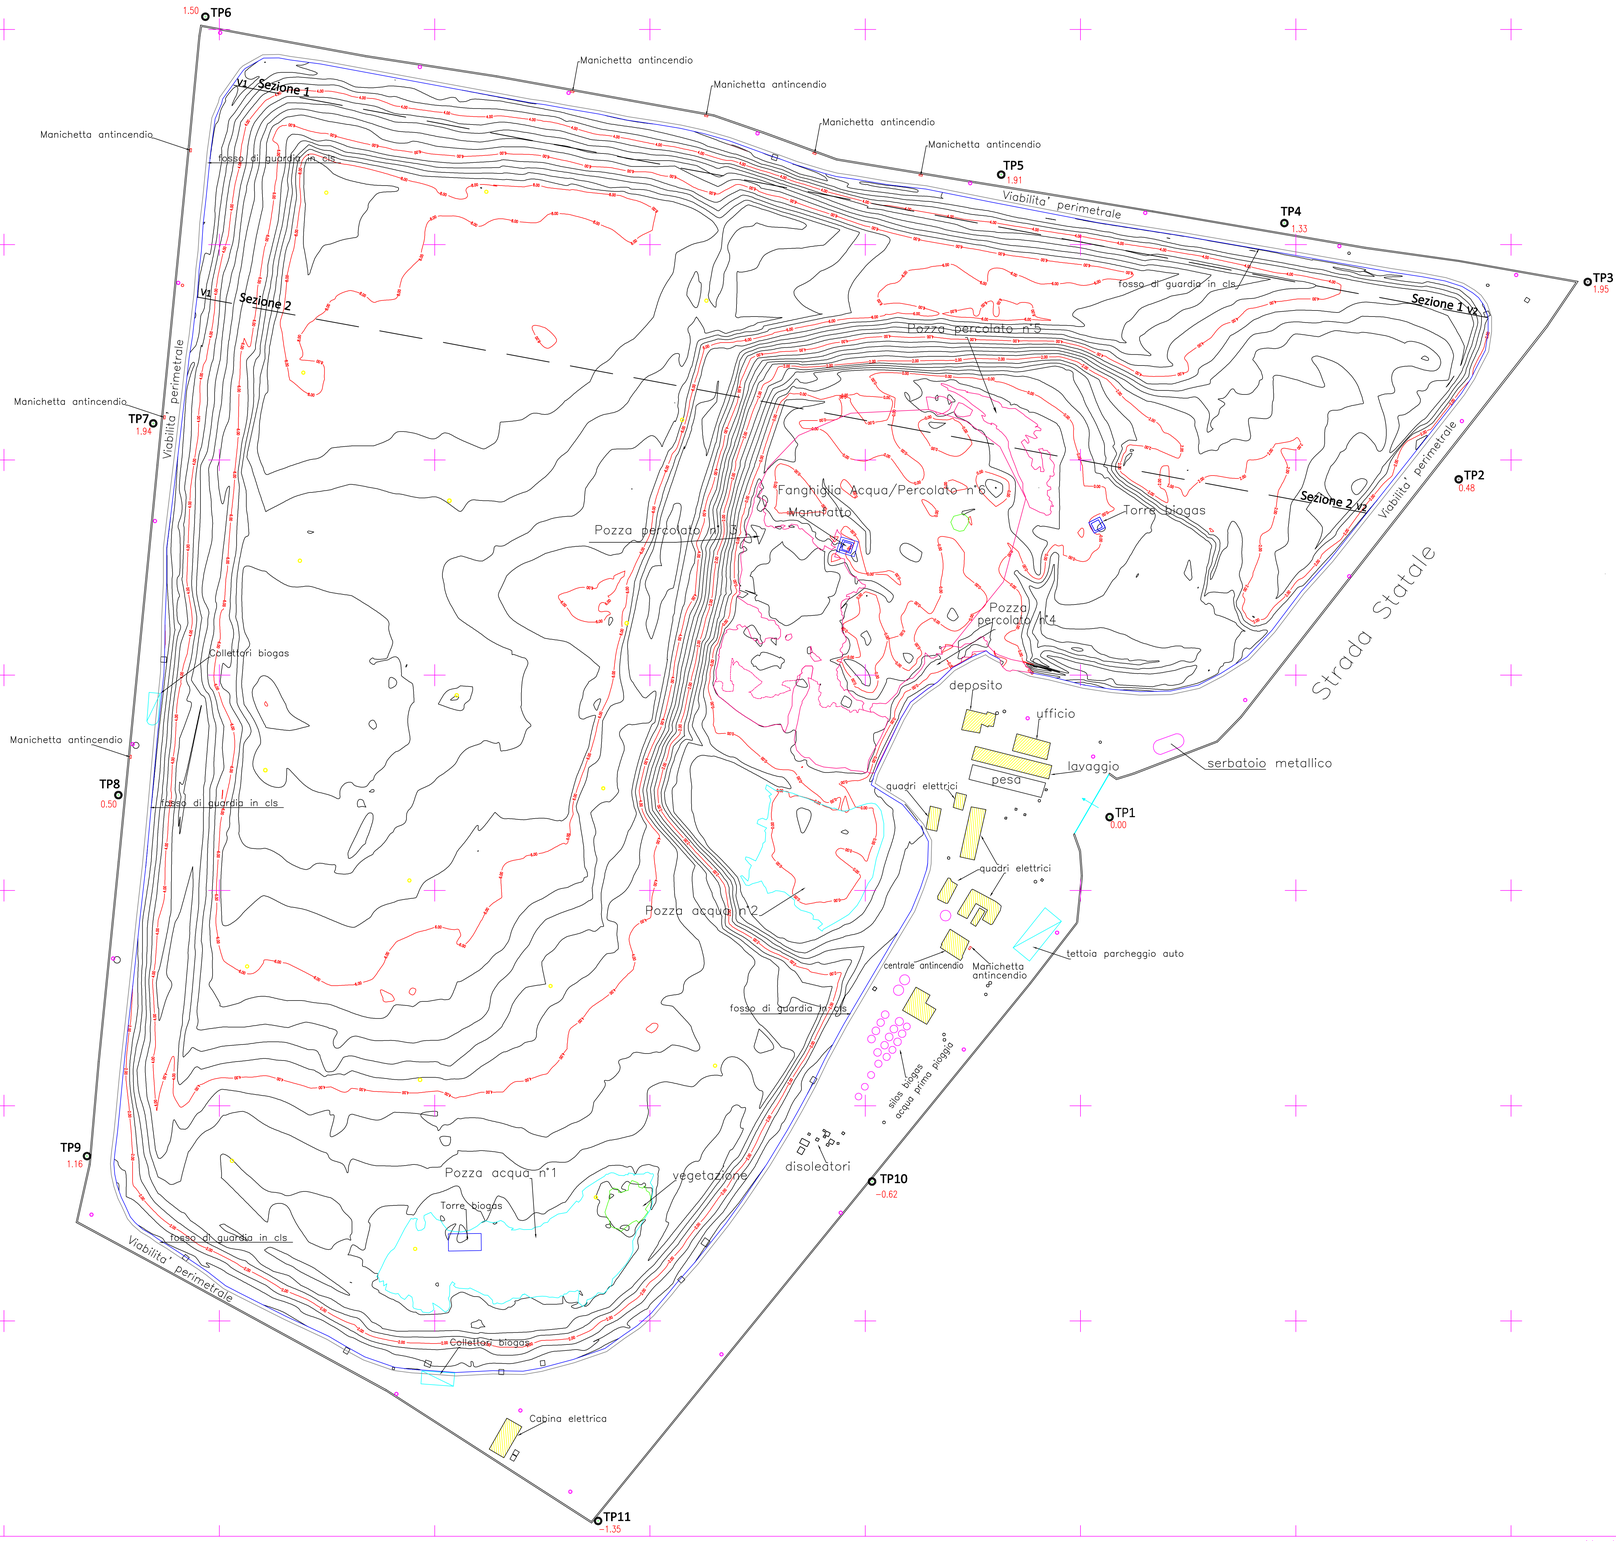

Legenda

+	Punto Battuto
◎	Caposaldi
	Vegetazione
	Fabbricati
	Tettoie
	Recinzione Impianto
○	Pali pubblica illumin.
□	Pozzetti in cls
	Percolato
	Pozze acqua
○	Impianto biogas
	Contorno area rifiuti
○	Serbatoi Metallici
	Fosso di guardia in cls
	Impianto antincendio

Nord Geografico



TOPOPROGRAM & Service

Comune:
****

Committente:
****

Oggetto
Attività tecniche concernenti il rilievo della "discarica controllata di 1ª categoria di mc 470.000, per lo smaltimento dei rifiuti urbani, assimilabili agli urbani e dei fanghi provenienti dalla depurazione di acque civili, prodotti dai Comuni del bacino BR/2, sita in ..... alla c/da ..... CIG ZE31976EA9

Piano Quotato

Data: 16.11.2016 Scala: 1:500

Rev.	Data	Descrizione

Tavola PC01

UNI A0
Prot.
del

Planimetria Curve

Emesso da:	Verificato da:	Sost. il	Sost. dal

MTP_017 Rev 0 del 28-10-02

Nord = 1.467.650,00

Nord = 1.467.650,00

Est = 4.625.150,00

Est = 4.625.600,00