



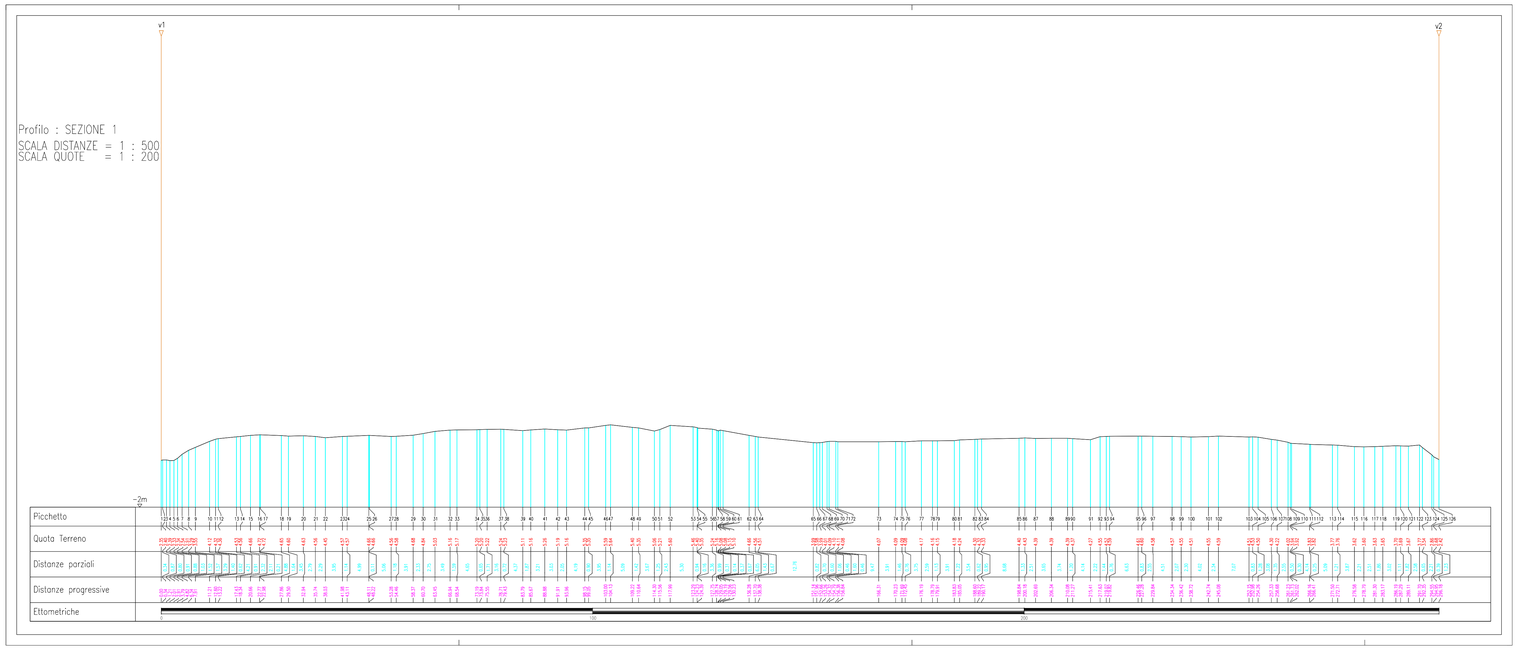

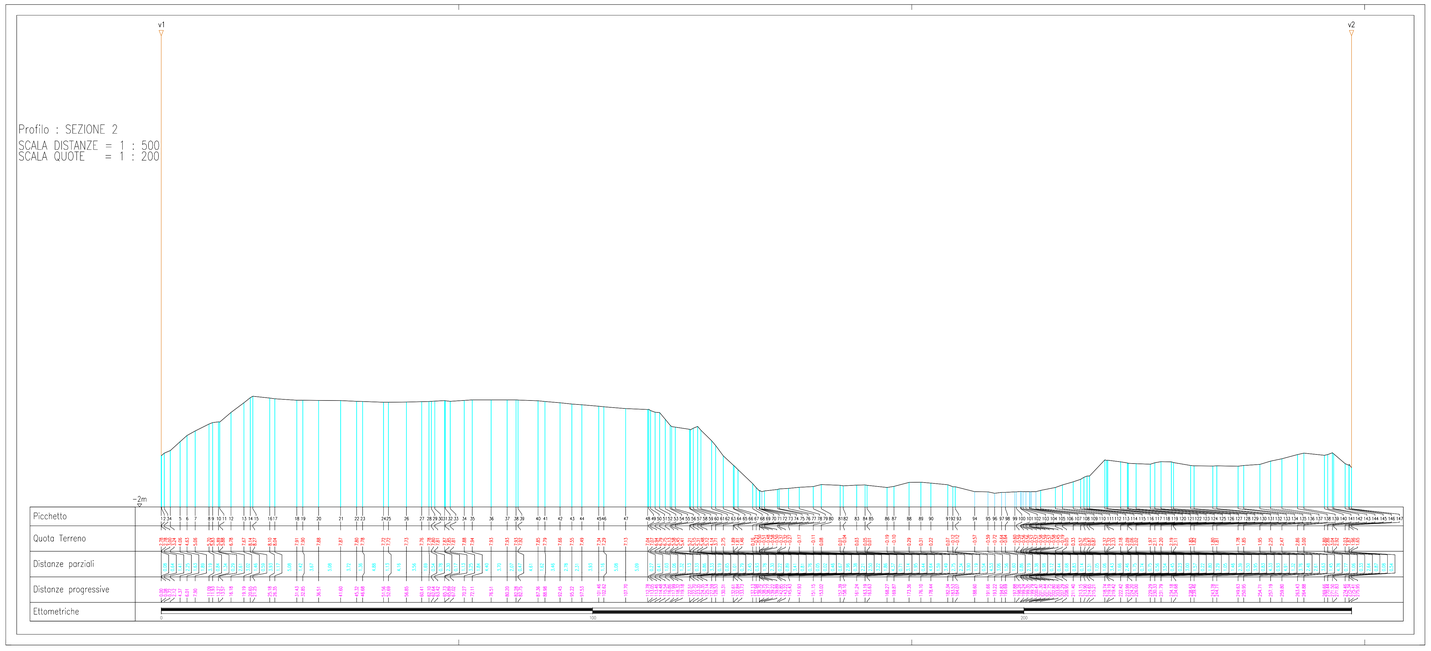

TOPOPROGRAM & Service

Comune:
****

Committente:
****

Oggetto
Attività tecniche concernenti il rilievo della "discarica controllata di 1° categoria di mc 470.000, per lo smaltimento dei rifiuti urbani, assimilabili agli urbani e dei fanghi provenienti dalla depurazione di acque civili, prodotti dai Comuni del bacino BR/2, sita in ********** alla c/da ********** CIG ZE31976EA9

Sezioni

Data: 16.11.2016 Scala: 1:500

Rev.	Data	Descrizione

Tavola SE01

UNI A0
Prot.
del

Emesso da: Verificato da: Sost. il Sost. dal

MTP_017 Rev 0 del 28-10-02